


План 1-го поверху

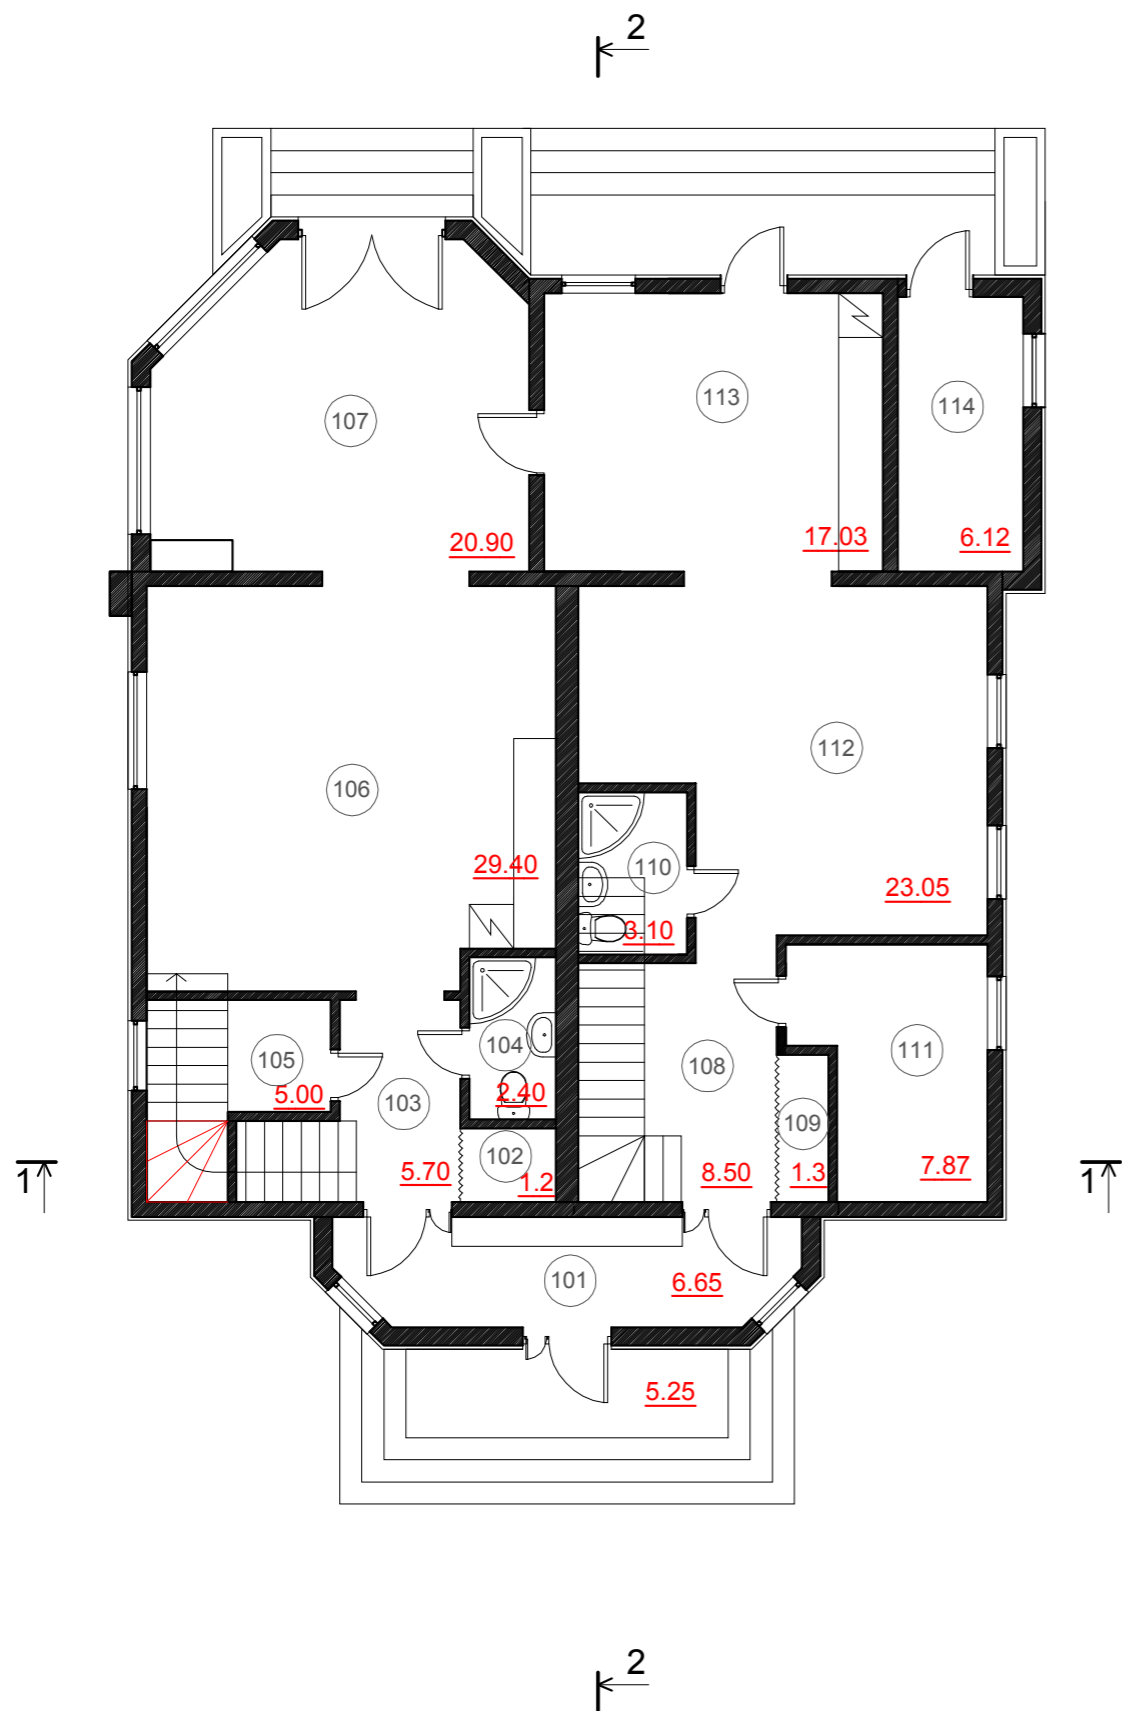


Експлікація

№ П/П	Найменування	Площа м2
101	Тамбур	6,65
102	Гардероп	1,20
103	Коридор	5,7
104	Санвузол	2,40
105	Комора	5,00
106	Кухня	29,40
107	Кімната відпочинку	20,90
108	Коридор	8,50
109	Гардероп	1,30
110	Санвузол	3,10
111	Кімната	7,87
112	Вітальня	23,05
113	Кухня	17,03
114	Тех. приміщення	6,12
Разом :		138,22

						052.РД-2014			
						Малоповерховий житловий будинок за адресою: вул. Борщагівська 2А, смт.Ворзель, Київської області			
Зм.	Кіл.зм.	Арк.	№ док.	Підпис	Дата	Малоповерховий житловий будинок	Стадія	Аркуш	Аркушів
ГАП		Масло Б.					РД	18	
Виконав		Романова Д.							
Перевірив		Масло Б.				План 1-го поверху			

План 2-го поверху

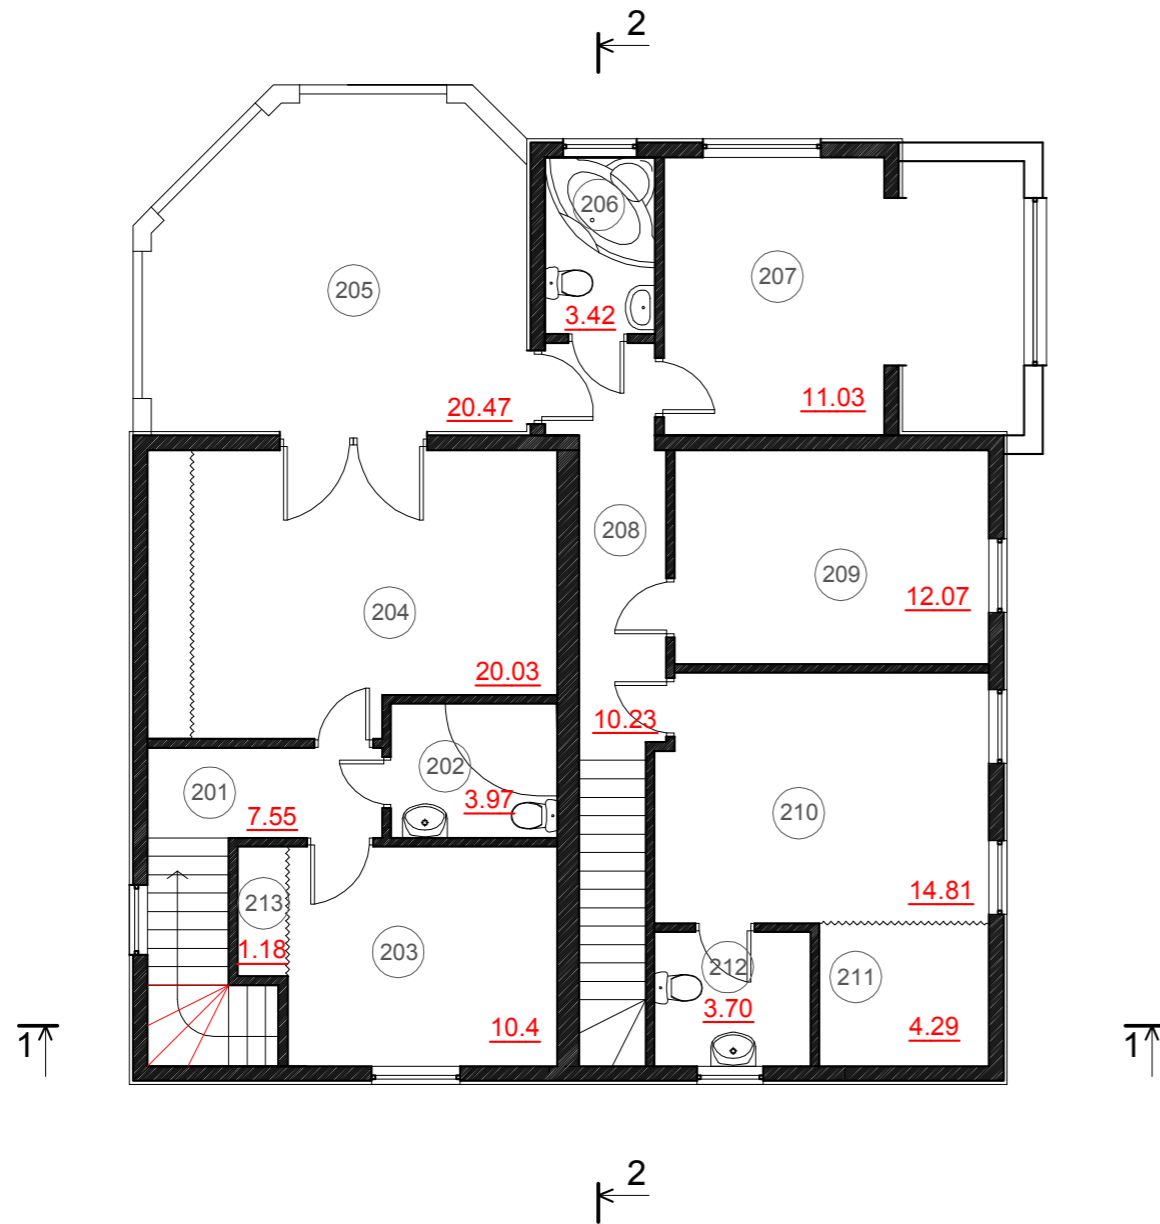


Експлікація

№ П/П	Найменування	Площа м2
201	Коридор	7,55
202	Санвузол	3,97
203	Кімната	10,4
204	Кімната	20,03
205	Тераса	20,47*0,3
206	Санвузол	3,42
207	Кімната	11,03
208	Коридор	10,23
209	Кімната	12,07
210	Кімната	14,81
211	Гардероб	4,29
212	Санвузол	3,70
213	Гардероб	1,18
	Разом :	118,82

						052.РД-2014			
						Малоповерховий житловий будинок за адресою: вул. Борщагівська 2А, смт.Ворзель, Київської області			
Зм.	Кіл.зм.	Арк.	№ док.	Підпис	Дата	Малоповерховий житловий будинок	Стадія	Аркуш	Аркушів
ГАП		Масло Б.					РД	19	
Виконав		Романова Д.							
Перевірив		Масло Б.				План 2-го поверху			

План даху

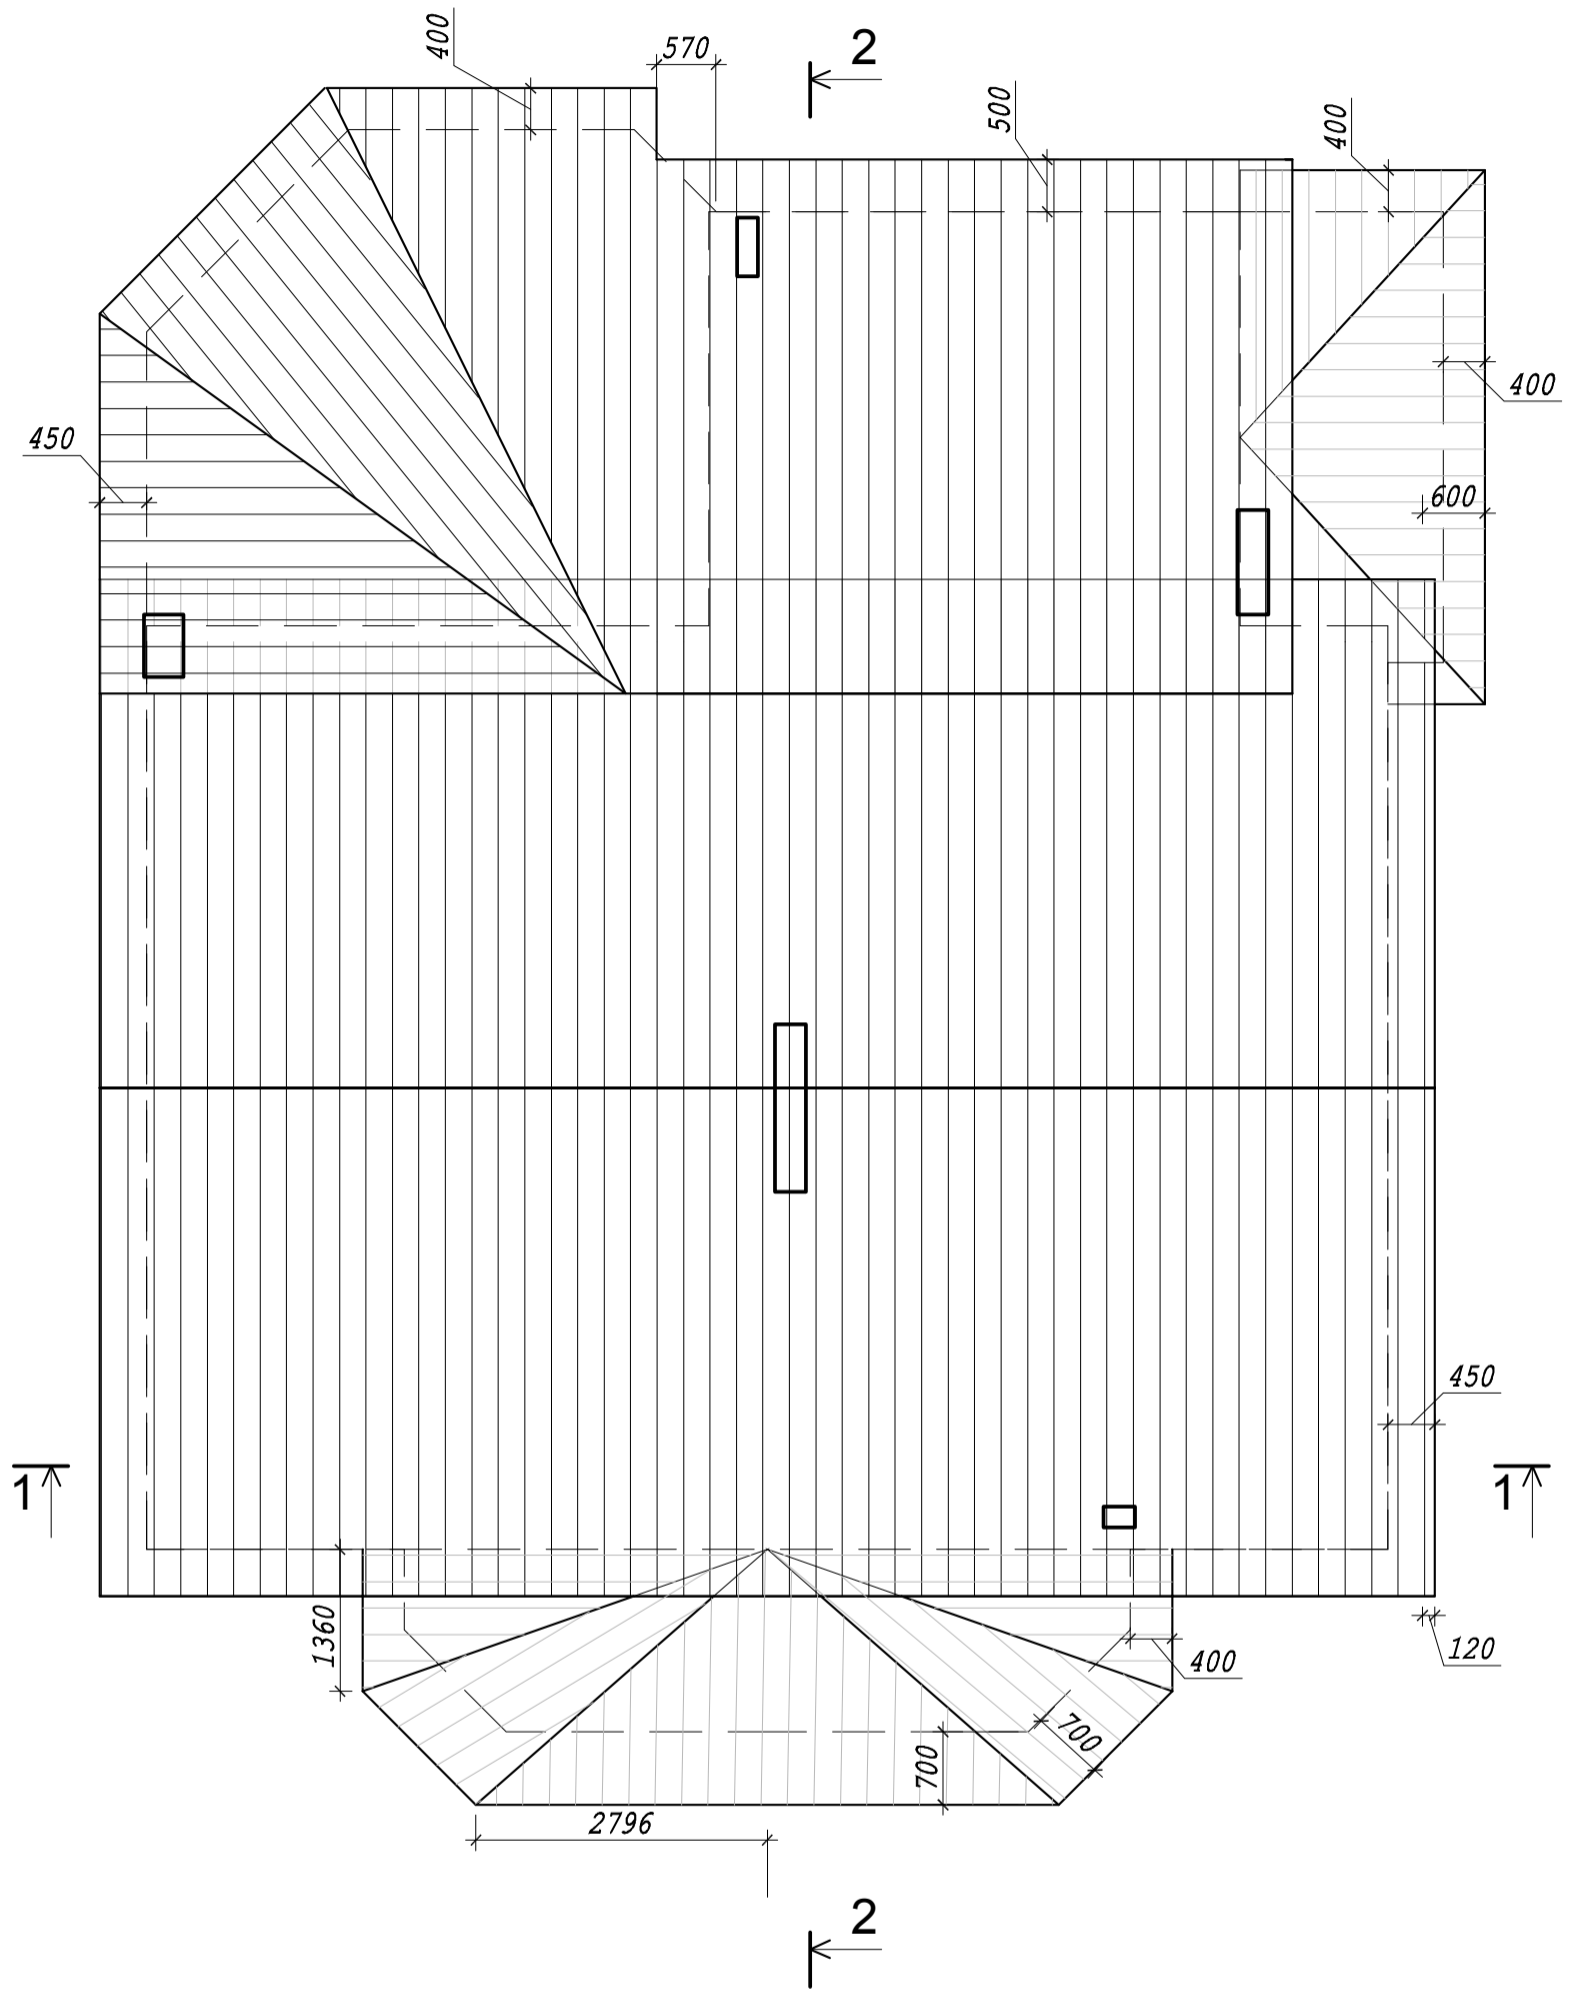

052.РД-2014

Малоповерховий житловий будинок за адресою:
вул. Борщагівська 2А, смт.Ворзель, Київської області


Зм.	Кіл.зм.	Арк.	№ док.	Підпис	Дата
ГАП		Масло Б.			
Виконав		Романова Д.			
Перевірив		Масло Б.			

Малоповерховий житловий будинок

Стадія	Аркуш	Аркушів
РД	20	


План даху

Фасад 1

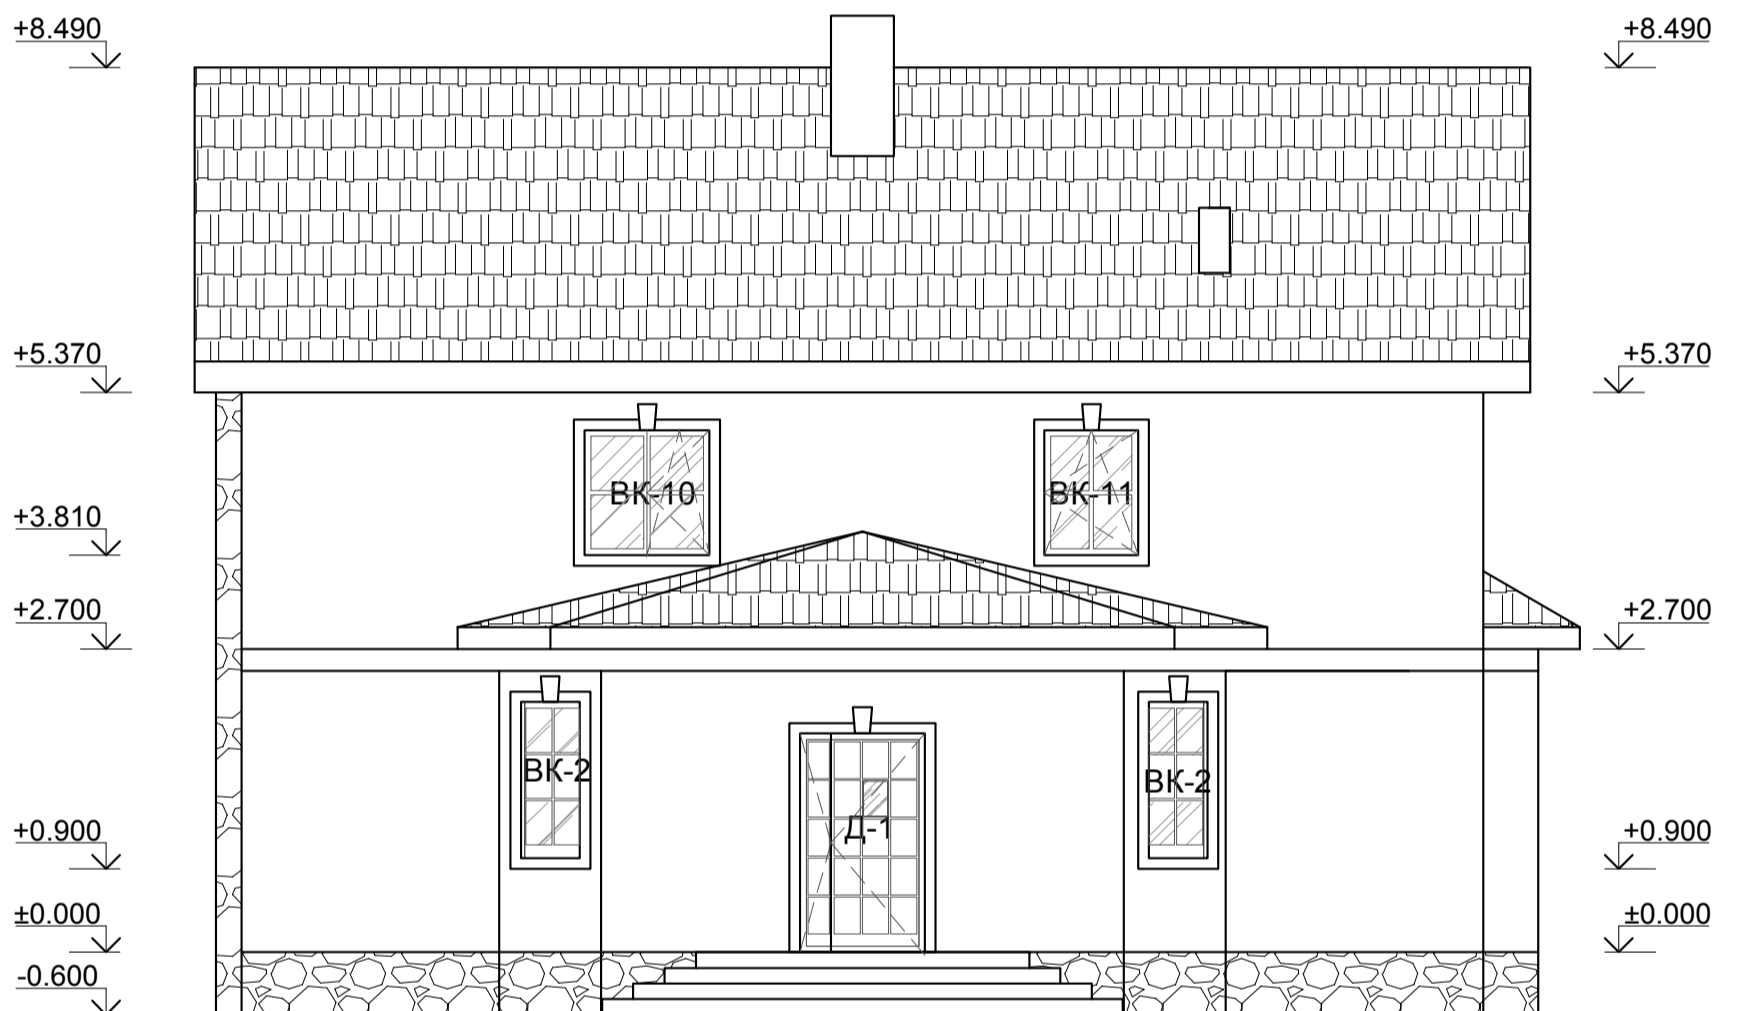


						052.РД-2014			
						Малоповерховий житловий будинок за адресою: вул. Борщагівська 2А, смт.Ворзель, Київської області			
Зм.	Кіл.зм.	Арк.	№ док.	Підпис	Дата				
ГАП		Масло Б.				Малоповерховий житловий будинок	Стадія	Аркуш	Аркушів
Виконав		Романова Д.					РД	21	
Перевірів		Масло Б.							
						Фасад 1			

Фасад 2

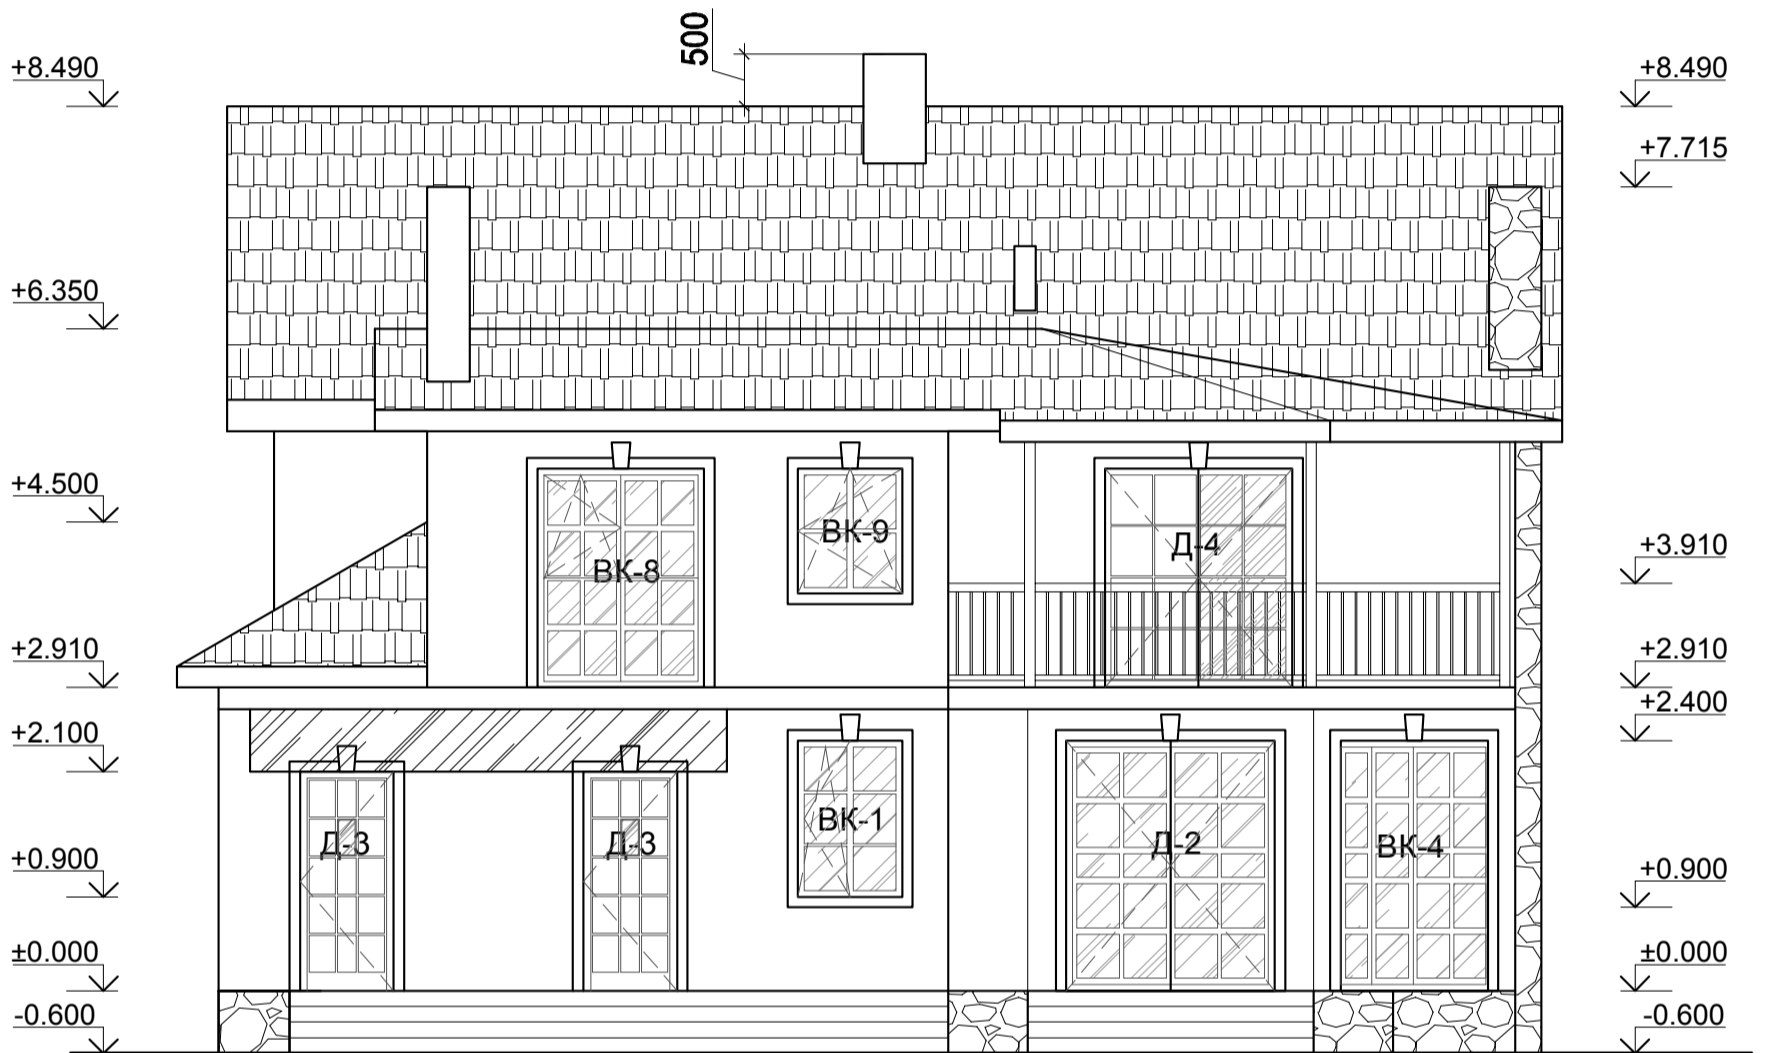


						052.РД-2014			
						Малоповерховий житловий будинок за адресою: вул. Борщагівська 2А, смт.Ворзель, Київської області			
Зм.	Кіл.зм.	Арк.	№ док.	Підпис	Дата				
ГАП		Масло Б.				Малоповерховий житловий будинок	Стадія	Аркуш	Аркушів
Виконав		Романова Д.					РД	22	
Перевірів		Масло Б.							
						Фасад 2			

Фасад 3

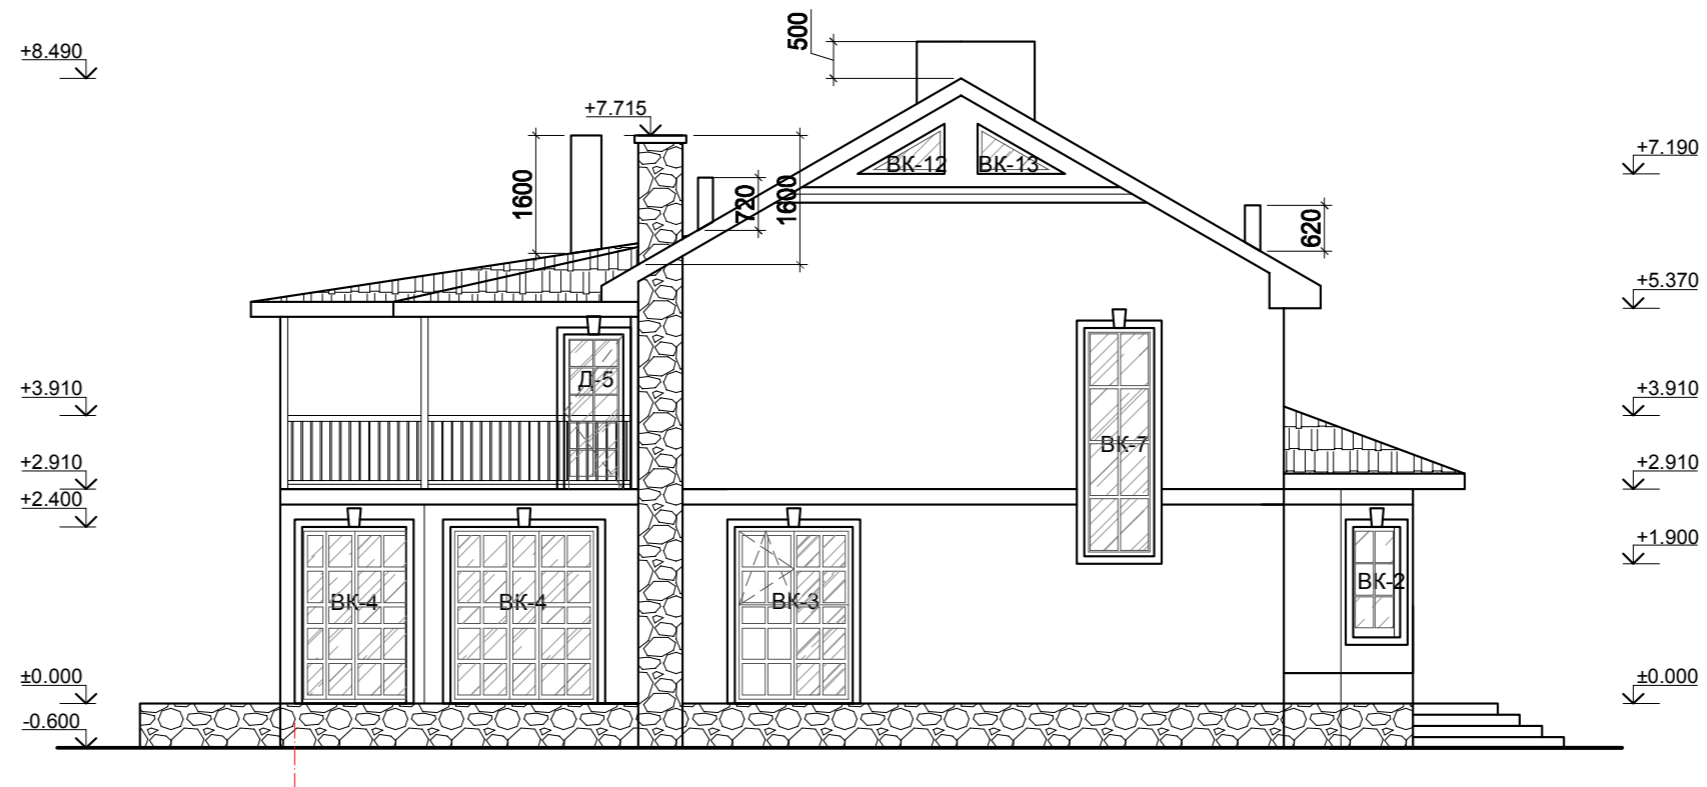


						052.РД-2014			
						Малоповерховий житловий будинок за адресою: вул. Борщагівська 2А, смт.Ворзель, Київської області			
Зм.	Кіл.зм.	Арк.	№ док.	Підпис	Дата	Малоповерховий житловий будинок	Стадія	Аркуш	Аркушів
ГАП		Масло Б.					РД	23	
Виконав		Романова Д.							
Перевірів		Масло Б.							
						Фасад 3			

Фасад 4

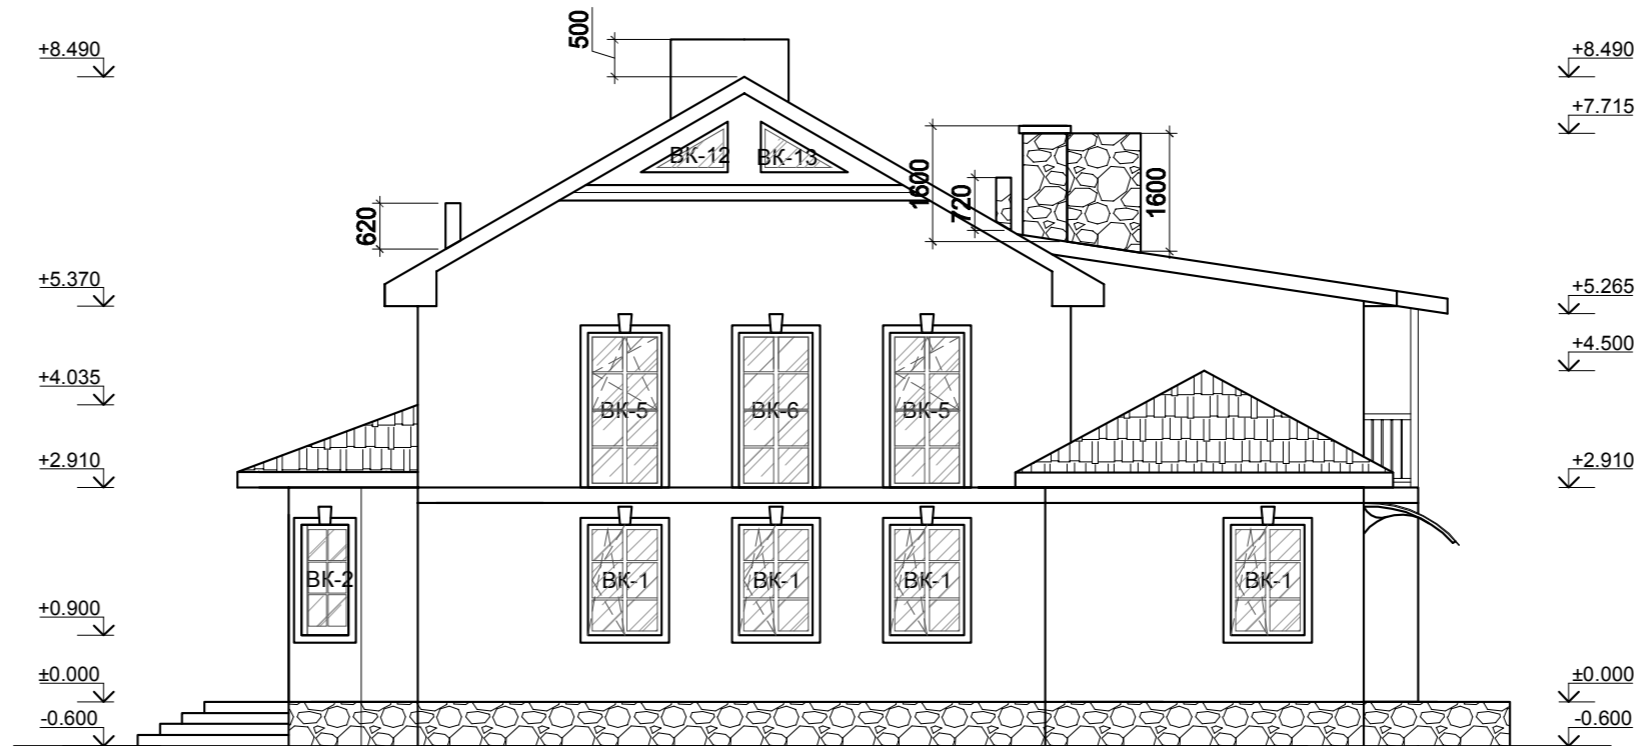


						052.РД-2014			
						Малоповерховий житловий будинок за адресою: вул. Борщагівська 2А, смт.Ворзель, Київської області			
Зм.	Кіл.зм.	Арк.	№ док.	Підпис	Дата	Малоповерховий житловий будинок	Стадія	Аркуш	Аркушів
ГАП		Масло Б.					РД	24	
Виконав		Романова Д.							
Перевірив		Масло Б.							
						Фасад 4			

Розріз 1-1

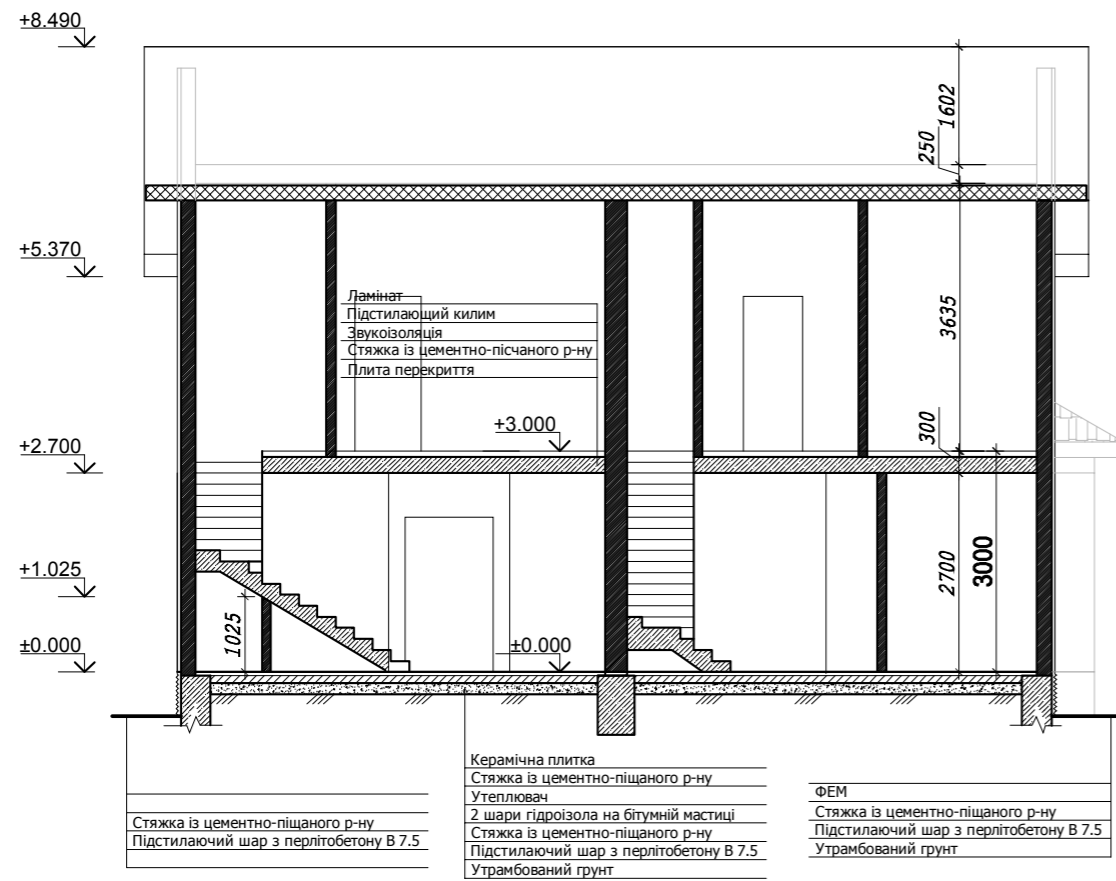

Розріз 2-2

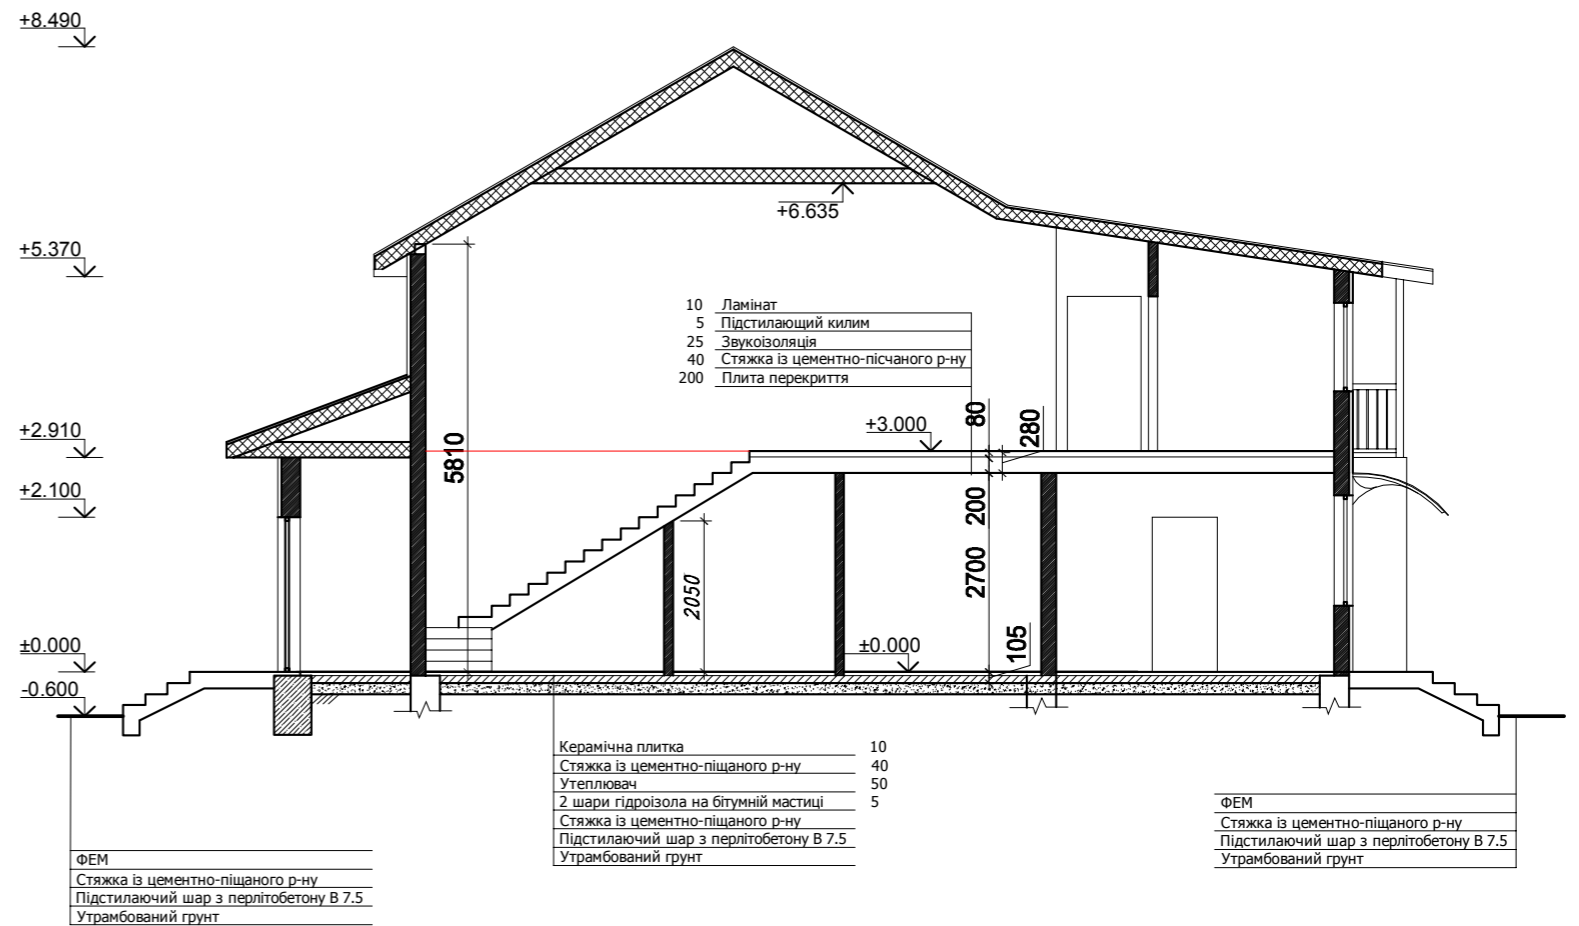

						052.РД-2014			
						Малоповерховий житловий будинок за адресою: вул. Борщагівська 2А, смт.Ворзель, Київської області			
Зм.	Кіл.зм.	Арк.	№ док.	Підпис	Дата	Малоповерховий житловий будинок	Стадія	Аркуш	Аркушів
ГАП		Масло Б.					РД	25	
Виконав		Романова Д.							
Перевірив		Масло Б.							
						Розріз 1-1, Розріз 2-2			